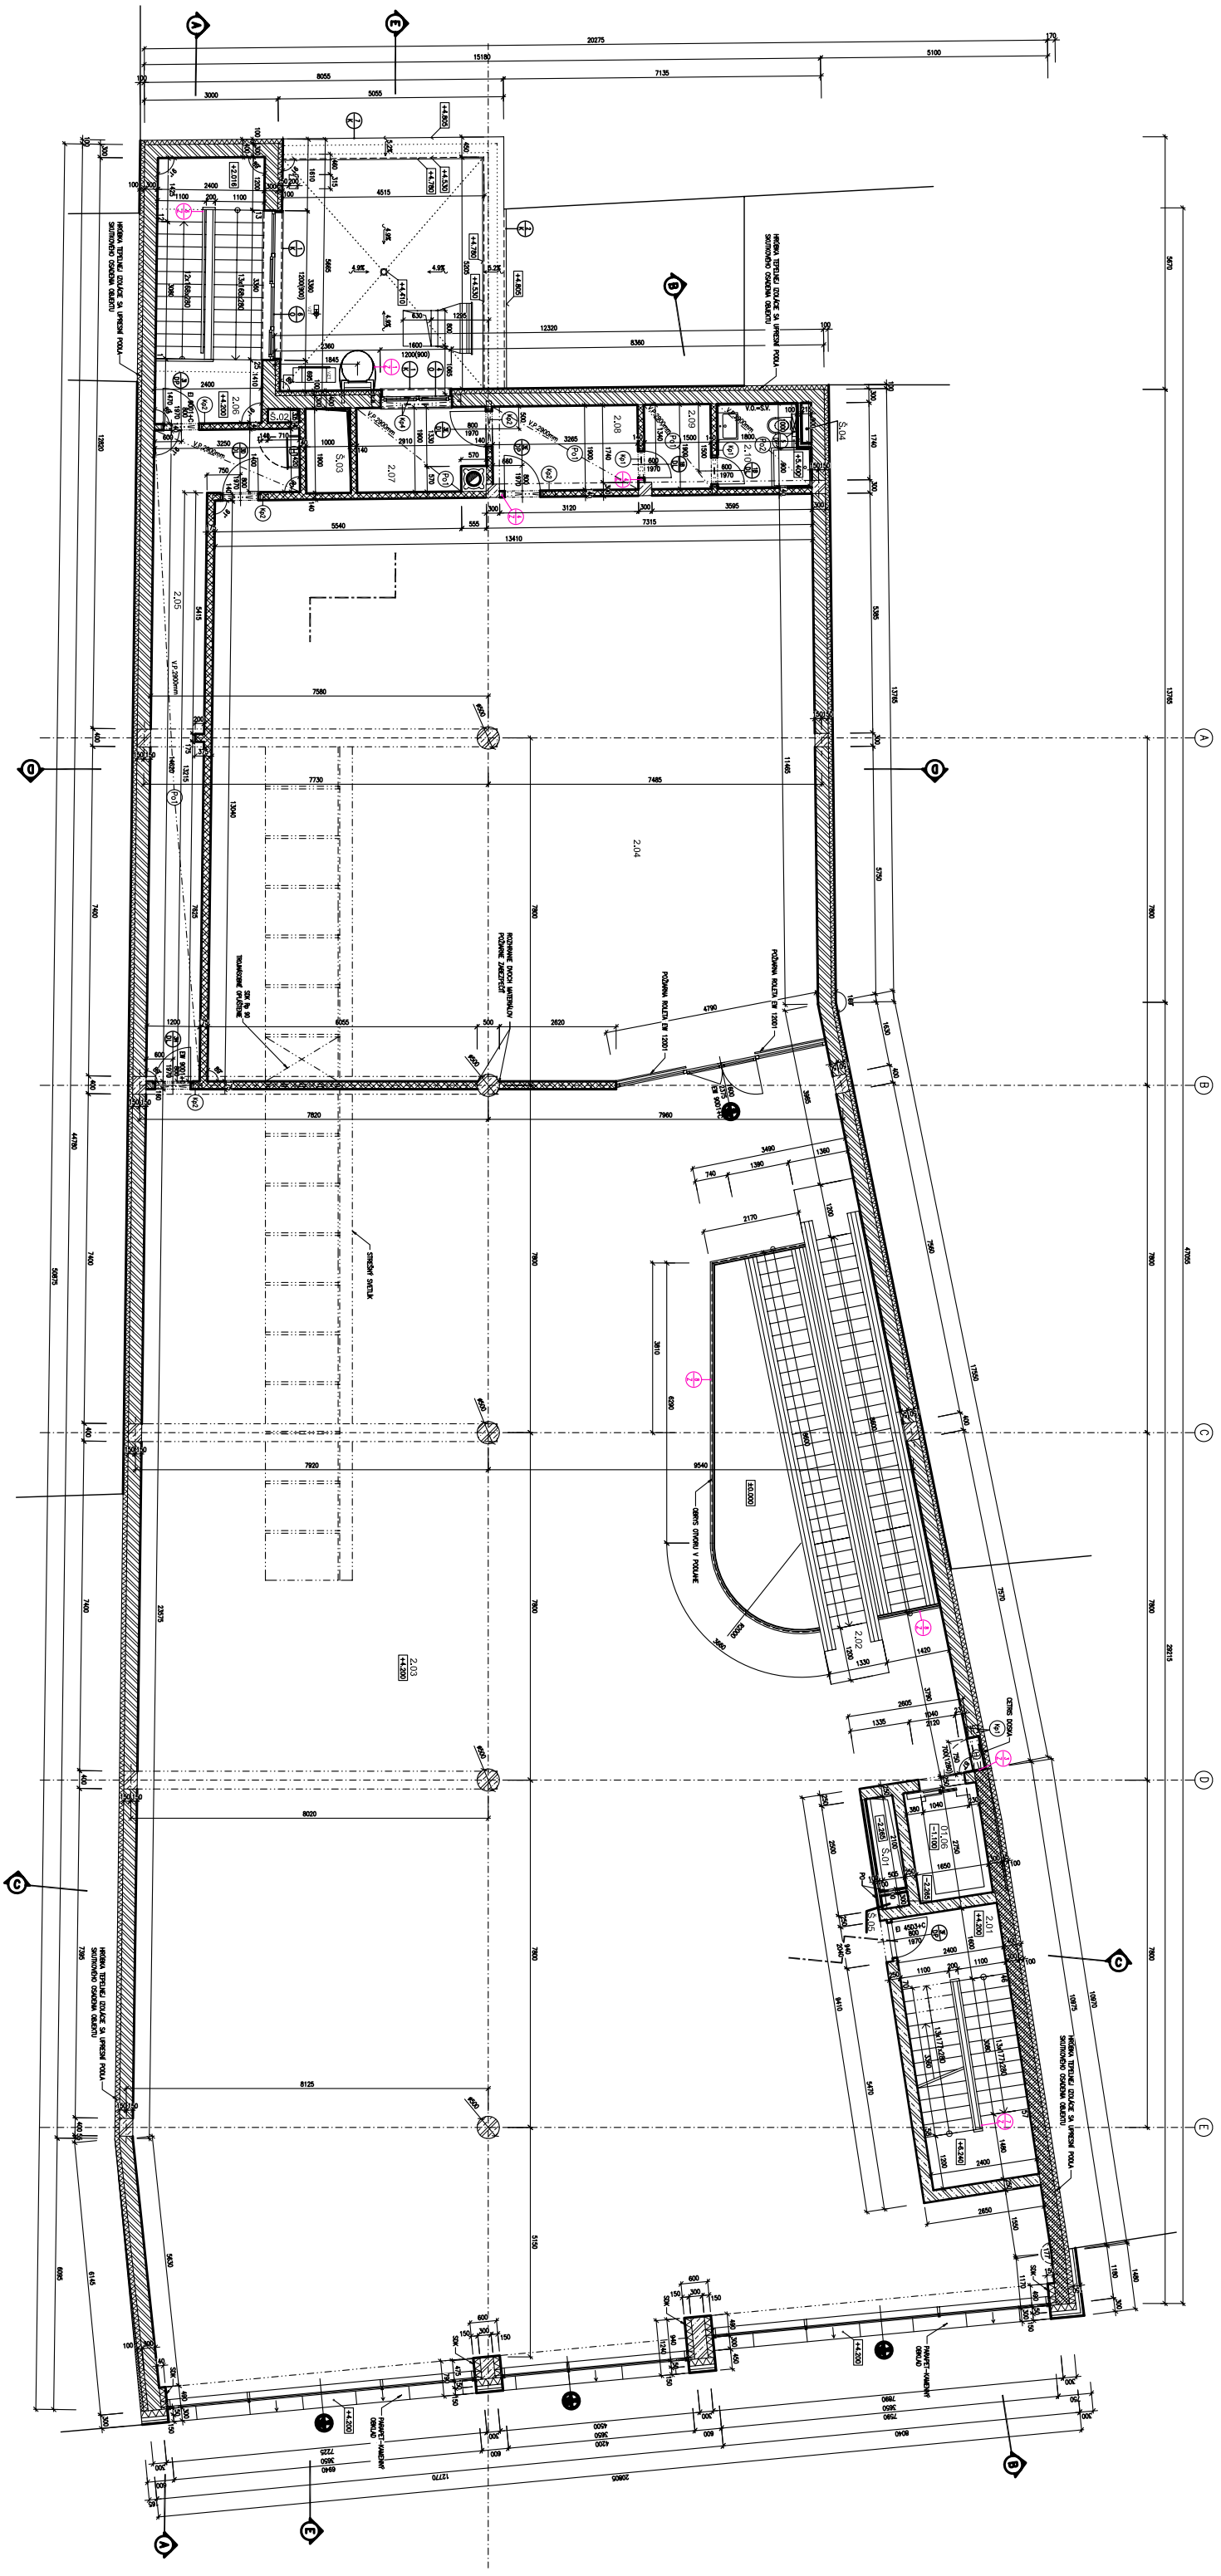
HRIBOVNA TOPLOTNOIZOLACIJA SA UPRESNIM PODLOGAMA SKLADNO OSNOVNEM OBJEKTU
PODZIDANA ROLETA EW 12001
STREŠNO SVETILNIK
GRIRO OTVORI V PODLAGI
PARAPET-KAMENJAR OBKLJUČ
S.01
S.02
S.03
S.04
S.05
2.01
2.02
2.03
2.04
2.05
2.06
2.07
2.08
2.09
2.10