




POHĽAD VÝCHODNÝ

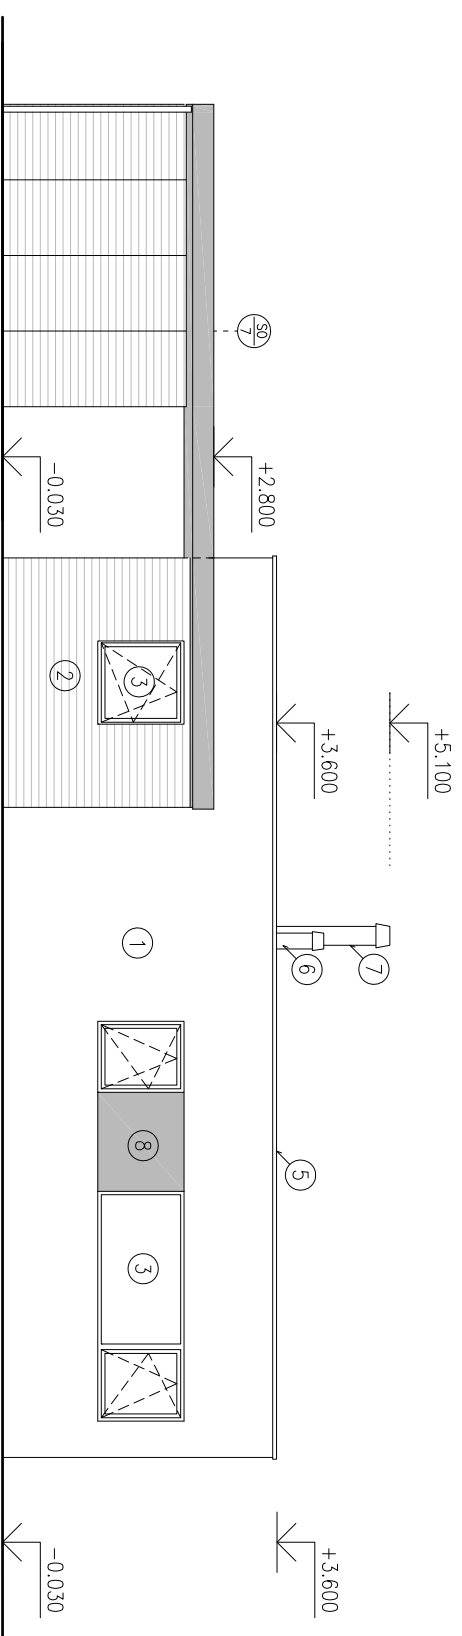

POHĽAD SEVERNÝ

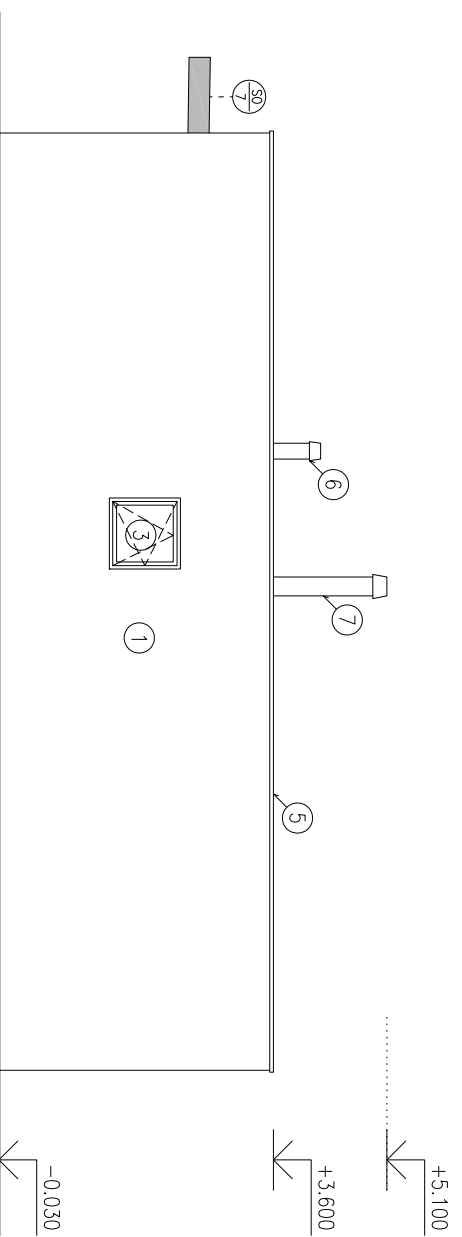

POHĽAD ZÁPADNÝ

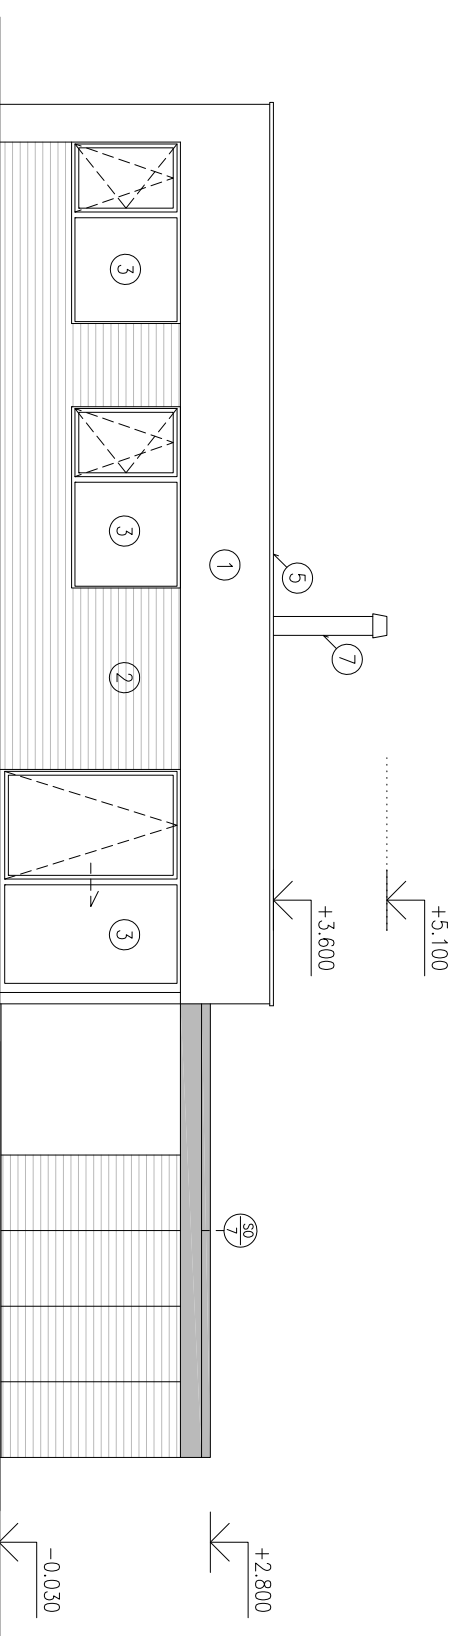

POHĽAD JUŽNÝ

- LEGENDA MATERIÁLOV:
- ① ZATEPLOVACÍ SYSTÉM BAUMIT, SILIKÁTOVÁ OMETKA, FARBA BIELA Ife 0019, ZRNITOSŤ 1,5mm
 - ② DREVENÝ OKLAD, TERMODREVO LATE 120x20, FARBA PRÍRODNÁ (AL.T. ČERVENÝ SMREK)
 - ③ PLASTOVÉ OKNÁ, FARBA SIVÁ RAL 9006, SKLO ČIERE
 - ④ PLASTOVÉ DVERE, FARBA SIVÁ RAL 9006, SKLO ČIERE
 - ⑤ POZINKOVANÝ PLECH, FARBA SIVÁ RAL 9006
 - ⑥ KOMIN PLAST
 - ⑦ KOMINOVÝ NADSTAVEC NEREZ
 - ⑧ ZATEPLOVACÍ SYSTÉM BAUMIT, SILIKÁTOVÁ OMETKA, FARBA SIVÁ, ZRNITOSŤ 1,5mm

Pozn.: Prístrešok pre parkovacie miesta je vykreslený v časti PRÍSTREŠOK NA PARKOVANIE SO 07

PARCELA ČÍSLO	3987	3988	3989
±0,000 =	133,570m.n.m.	133,540m.n.m.	133,510m.n.m.

INVESTOR	GENERAL DEVELOPMENT, s.r.o., SLÁDKOVIČOVA 7, 811 04 BRATISLAVA		
NÁZOV STAVBY	RODINNÝ DOM "B"		
Miesto/č. parcely	OBYTNÁ ZÓNA SLOVENSKEJ GROB, LOKALITA "A" - ZÁTIŠIE MANOR, PARC. ČÍSLO 3987, 3988, 3989 K.Ú. SLOVENSKEJ GROB		
AUTORI	ING.ARCH. DANIEL PRIEHODA, ING. ARCH. JURAJ ŠUMBAL, ING.ARCH. MARIJA VANKOVÁ, ING. ARCH. ŠTEFÁN MOSLER		
GP	ING.ARCH. DANIEL PRIEHODA, VIŠŇOVÁ 3, 831 01 BRATISLAVA, TEL.: 02/39 798 557		
ZODP.PROJEKTANTI	ING. ARCH. DANIEL PRIEHODA		
VYPRACOVAL	ING.ARCH. D. PRIEHODA, ING.ARCH. M. VANKOVÁ, ING. ARCH. Š. MOSLER		
ČASŤ PD	ARCHITEKTONICKO-STAVEBNÉ RIEŠENIE		
PS, SO	SO 01 RODINNÝ DOM		
OBSAH VÝKRESU	POHĽADY	STUPEŇ	SP
			06