


# OBCHODNÁ

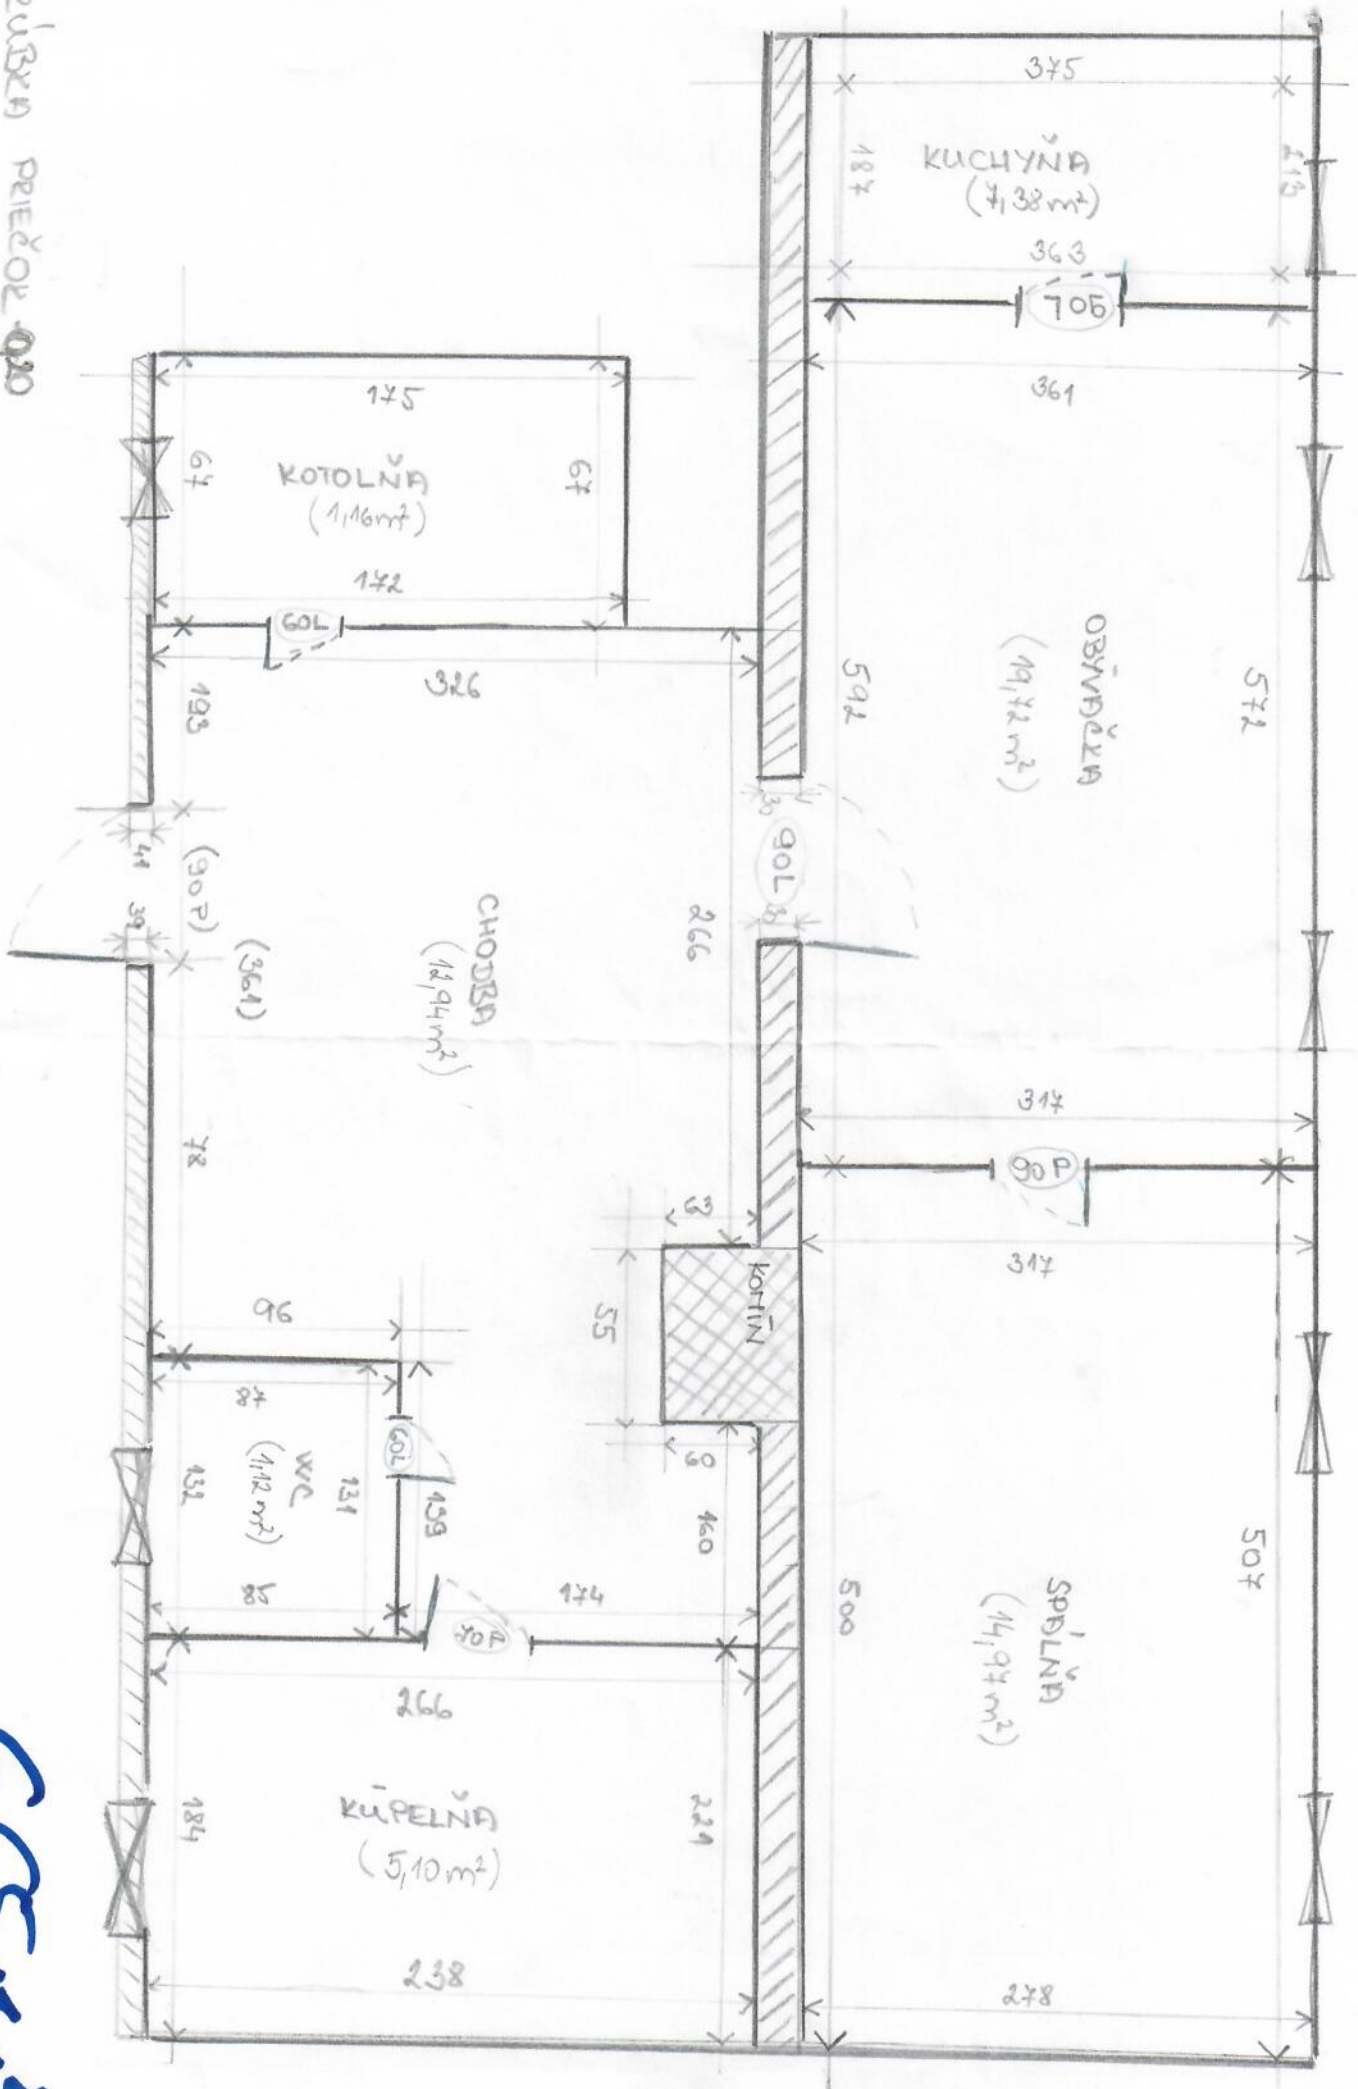

HRUBÁ PLOCHA 1,37 m²

+

Výmerna spolu: 63,76 m²

= 65,13 m²