



POHĽAD SEVERNÝ

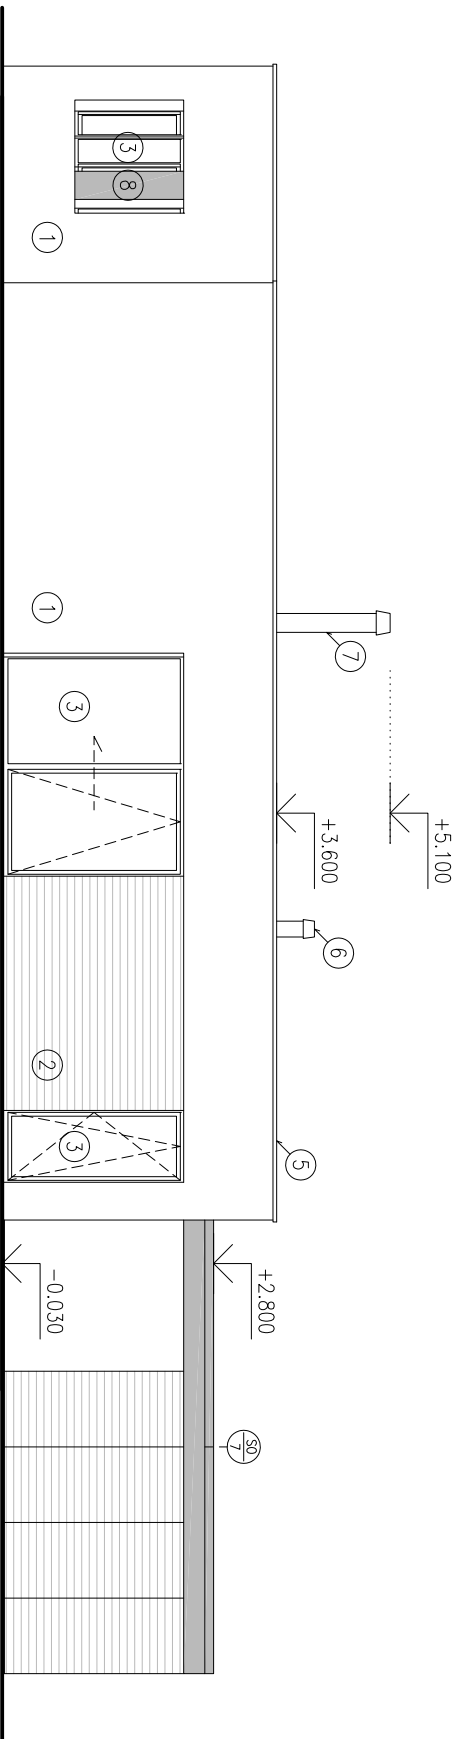

POHĽAD JUŽNÝ

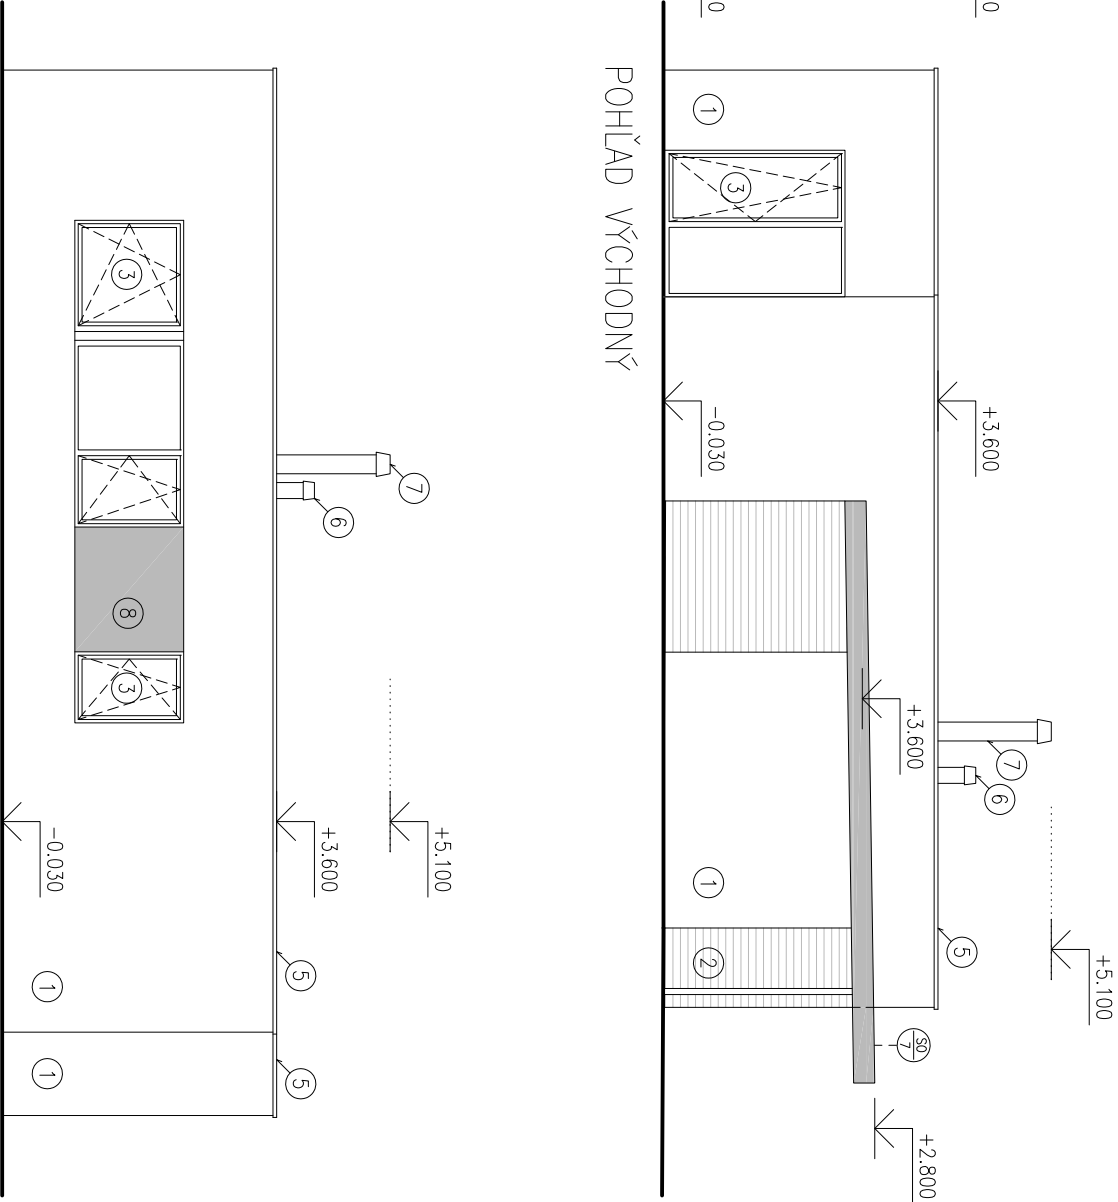

POHĽAD JUHOZÁPADNÝ

- LEGENDA MATERIÁLOV:
- ① ZATEPLOVACÍ SYSTÉM BAUMIT, SILIKÁTOVÁ OMÍTKA, FARBA BIELA Iffe 0019, ZRNITOSŤ 1,5mm
 - ② DREVENÝ OBKLAD, TERMODREVO LATE 120x20, FARBA PRÍRODNÁ (ALT. ČERVENÝ SMREK)
 - ③ PLASTOVÉ OKNÁ, FARBA SIVÁ RAL 9006, SKLO ČIERE
 - ④ PLASTOVÉ DVERE, FARBA SIVÁ RAL 9006, SKLO ČIERE
 - ⑤ POZINKOVANÝ PLECH, FARBA SIVÁ RAL 9006
 - ⑥ KOMÍN PLAST
 - ⑦ KOMINOVÝ NADSTAVEC NEREZ
 - ⑧ ZATEPLOVACÍ SYSTÉM BAUMIT, SILIKÁTOVÁ OMÍTKA, FARBA SIVÁ, ZRNITOSŤ 1,5mm

Pozn.: Prístrešok pre parkovanie áut je vykreslený v časti PRÍSTREŠOK NA PARKOVANIE SO 07
±0,000 = 133,490m.n.m.

Daniela

INVESTOR	GENERAL DEVELOPMENT, s.r.o., SLÁDKOVIČOVA 7, 811 04 BRATISLAVA		
NÁZOV STAVBY	RODINNÝ DOM "C"		
MESTO/Č. PARCELY	OBYTNÁ ZÓNA SLOVENSKÝ GROB, LOKALITA "A" – ZÁTIŠIE MANOR, PARC. ČÍSLO 3990 K.Ú. SLOVENSKÝ GROB		
AUTORI	ING.ARCH. DANIEL PRIEHODA, ING. ARCH. JUPAĽ SUMBAL, ING.ARCH. Mária VANKOVÁ, ING. ARCH. ŠTEFÁN MOSLER		
GP	ING.ARCH. DANIEL PRIEHODA, VIŠŇOVÁ 3, 831 01 BRATISLAVA, TEL.: 02/39 798 557		
ZODP.PROJEKTANT	ING. ARCH. DANIEL PRIEHODA		
VYPRACOVAL	ING. ARCH. Mária VANKOVÁ	FORMÁT	2 A4
ČASŤ PD	ARCHITEKTONICKO-STAVEBNÉ RIEŠENIE	MIERKA	1 : 100
PS, SO	SO 01 RODINNÝ DOM	DÁTUM	07.01.2014
OBSAH VÝKRESU	POHĽADY	STUPEŇ	SP
		Č. V.	06