


ČÍS. M.	NÁZOV Miestnosti	Plocha	Podlaha	Steny	Strop
1.01	ZAVETRE	3.3	P5 BETONOVÁ DLAŽBA	DREVENÝ OBRKLAD	DREVENÝ PODHLAD
1.02	ZADVERIE	5.2	P1 KERAMICKÁ DLAŽBA	OMIETKA	OMIETKA
1.03	OBÝVACIA IZBA + JEDALEŇ	31.9	P2 LAMINÁTOVÁ PODLAHA	OMIETKA	OMIETKA
1.04	CHODBA	3.4	P2 LAMINÁTOVÁ PODLAHA	OMIETKA	OMIETKA
1.05	IZBA	15.3	P2 LAMINÁTOVÁ PODLAHA	OMIETKA	OMIETKA
1.06	KÚPEĽNA	5.5	P1 KERAMICKÁ DLAŽBA	KER. OBRKLAD	OMIETKA
1.07	IZBA	11.3	P2 LAMINÁTOVÁ PODLAHA	OMIETKA	OMIETKA
1.08	IZBA	12.8	P2 LAMINÁTOVÁ PODLAHA	OMIETKA	OMIETKA
1.09	SATNIK	7.8	P2 LAMINÁTOVÁ PODLAHA	OMIETKA	OMIETKA
1.10	SKLAD	3.1	P2 LAMINÁTOVÁ PODLAHA	OMIETKA	OMIETKA
1.11	KUCHYŇNA	6.9	P1 KERAMICKÁ DLAŽBA	OMIETKA	OMIETKA
1.12	WC + TECHNICKÁ MIESTNOSŤ	4.3	P1 KERAMICKÁ DLAŽBA	KER. OBRKLAD	OMIETKA
1.13	TERASA	29.1	P3 DREVO	DREVENÝ OBRKLAD	DREVENÝ PODHLAD
UZITKOVÁ PLOCHA		107.5			
PODLAŽNÁ PLOCHA		139.2			

LEGENDA MIESTNOSTÍ:

	KURNO Z TEHL. HEUZ SII 30
	MURNO Z TEHL. HEUZ SII 25; 17,5
	PREKY Z TEHL. HEUZ 11,5; 14
	ZELEZOBETON
	PROSTY BETON
	POLYSTRENBETON
	POLYSTREN - ŠPECIFIKÁCIA VÍD. SKLADBY PVRCHOV
	MINERÁLNÁ VUNA - ŠPECIFIKÁCIA VÍD. SKLADBY PVRCHOV
	HYDROIZOLÁCIA, PAROZABRANA - ŠPEC. VÍD. SKLADBY PVRCHOV
	ŠTRUKTURNÉ LÓŽKO
	RASTLÝ TEREN
	MASTP

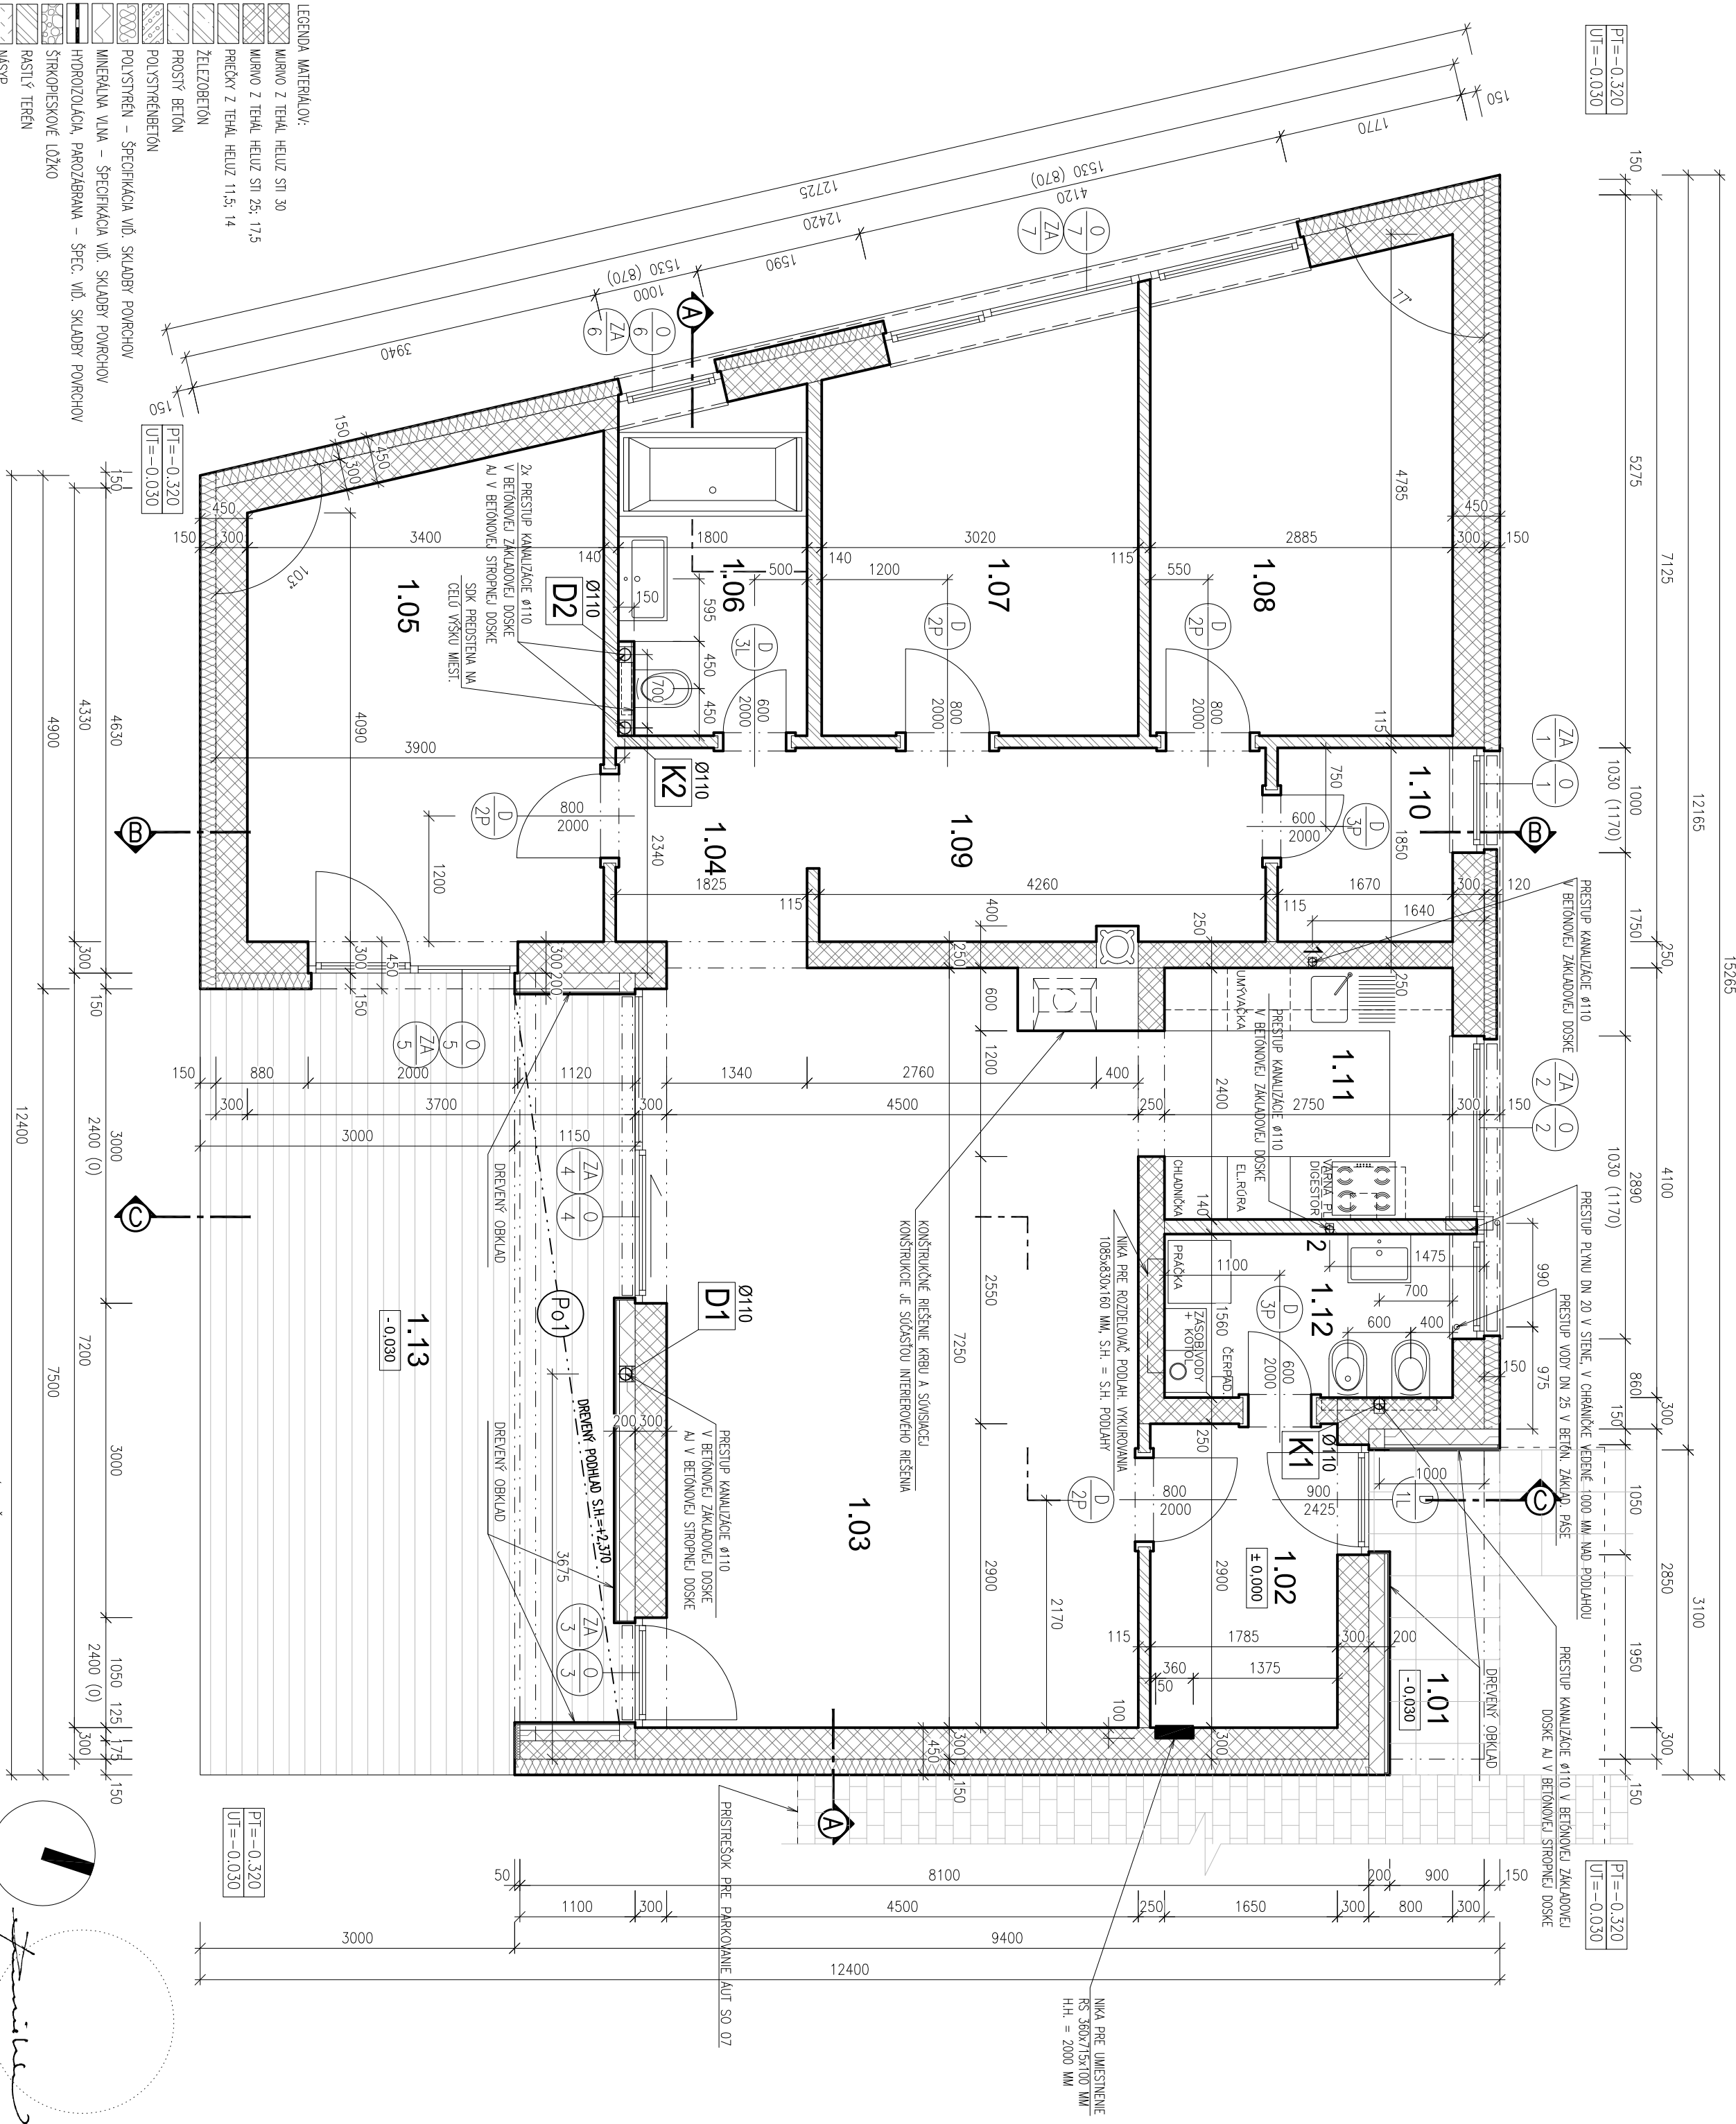

INVESTOR			
NÁZOV STAVBY	RODINNÝ DOM "C"		
MESTO/Č. PARCELY	OBYTNÁ ZÓNA SLOVENSKÝ GROB, LOKALITA "A" – ZATÍŠIE MANOR, PARC. ČÍSLO 3990 K.Ú. SLOVENSKÝ GROB		
AUTORI	ING.ARCH. DANIEL PRIEHODA, ING. ARCH. JURAJ ŠUMBAL, ING.ARCH. Mária VANKOVÁ, ING. ARCH. ŠTEPÁN MOSLER		
GP	ING.ARCH. DANIEL PRIEHODA, VIŠŇOVÁ 3, 831 01 BRATISLAVA, TEL.: 02/39 798 557		
ZODP.PROJEKTANT	ING. ARCH. DANIEL PRIEHODA		
VYPRACOVAL	ING. ARCH. Mária VANKOVÁ	FORMÁT	4 A4
ČASŤ PD	ARCHITEKTONICKO–STAVEBNÉ RIEŠENIE	MIERKA	1 : 50
PS, SO	SO 01 RODINNÝ DOM	DÁTUM	07.01.2014
OBSAH VÝKRESU	PÔDORYS I.NP	STUPEŇ	Č. V. 01